


Утверждена постановлением администрации
Великоустюгского муниципального округа
от " _ " _____ 202__ года № _____

Схема расположения земельного участка или земельных участков
на кадастровом плане территории

Условный номер земельного участка – (указывается в случае, если предусматривается образование двух и более земельных участков)		
Площадь земельного участка <u>2238</u> м ² (указывается проектная площадь образуемого земельного участка, вычисленная с использованием технологических и программных средств, в том числе размещенных на официальном сайте федерального органа исполнительной власти, уполномоченного Правительством Российской Федерации на осуществление государственного кадастрового учета, государственной регистрации прав, ведение Единого государственного реестра недвижимости и предоставление сведений, содержащихся в Едином государственном реестре недвижимости, в информационно-телекоммуникационной сети «Интернет» (далее - официальный сайт), с округлением до 1 квадратного метра. Указанное значение площади земельного участка может быть уточнено при проведении кадастровых работ не более чем на десять процентов)		
Обозначение характерных точек границ	Координаты, м (указываются в случае подготовки схемы расположения земельного участка с использованием технологических и программных средств, в том числе размещенных на официальном сайте. Значения координат, полученные с использованием указанных технологических и программных средств, указываются с округлением до 0,01 метра)	
	X	Y
1	2	3
н1	525740.53	5180782.49
н2	525735.95	5180787.32
н3	525736.67	5180788.05
н4	525731.86	5180792.81
н5	525732.53	5180793.49
н6	525728.25	5180797.87
н7	525726.33	5180798.26
н8	525721.82	5180802.15
н9	525715.89	5180807.26
н10	525672.41	5180762.27
н11	525687.70	5180746.71
н12	525703.06	5180742.30
н13	525741.44	5180781.45
н1	525740.53	5180782.49

МСК-35 5 зона

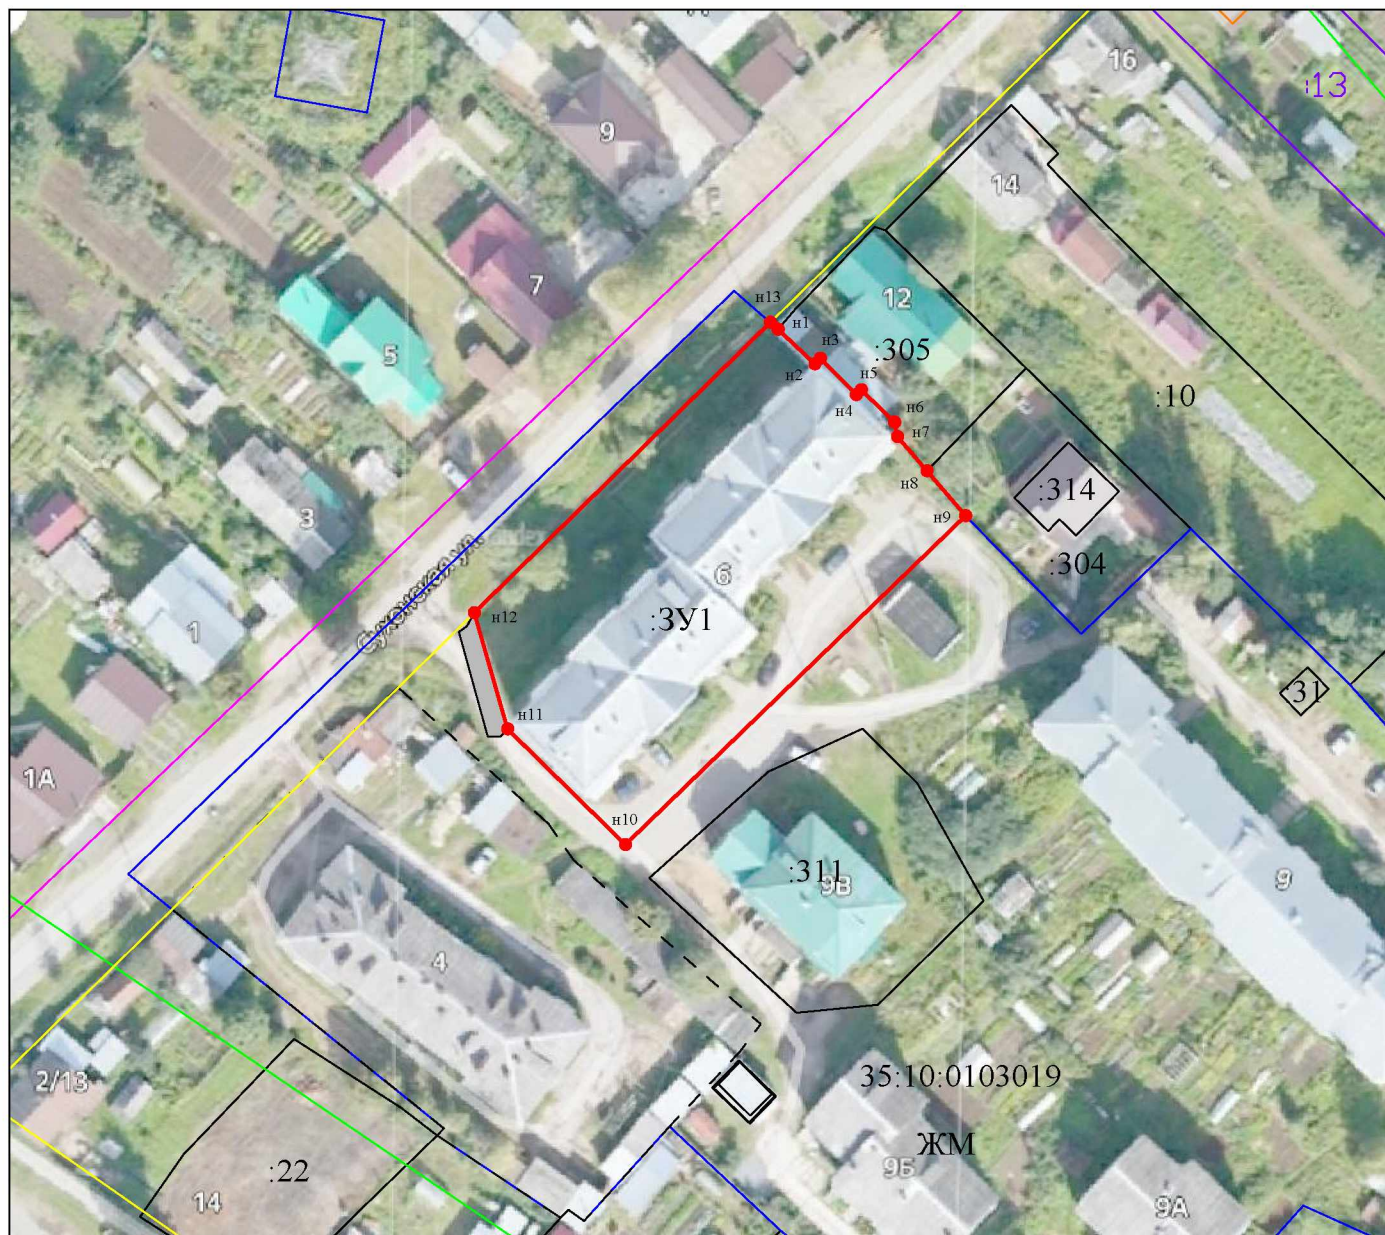

Масштаб 1:1000

Условные обозначения:

- | | | | |
|----------------------|--|--|---|
| | - граница образуемого земельного участка расположенного по адресу:
Российская Федерация, Вологодская область, Великоустюгский МО,
г. Великий Устюг, ул. Сухонская. | | - обозначение доступа
к образуемому
земельному участку; |
| 35:10:0103019 | - кадастровый номер квартала | | |
| ЖМ | - обозначение территориальной
зоны | | |
| | - граница кадастрового квартала | | |
| | - границы охранных зон | | |
| | - границы территориальных зон | | |
| | - границы красных линий | | |