




**ТЕКСТОВОЕ ОПИСАНИЕ****местоположения границ населенных пунктов, территориальных зон**

<b>Прохождение границы</b>		<b>Описание прохождения границы</b>
<b>от точки</b>	<b>до точки</b>	
<b>1</b>	<b>2</b>	<b>3</b>
1	2	—
2	3	—
3	4	—
4	1	—

План границ объекта

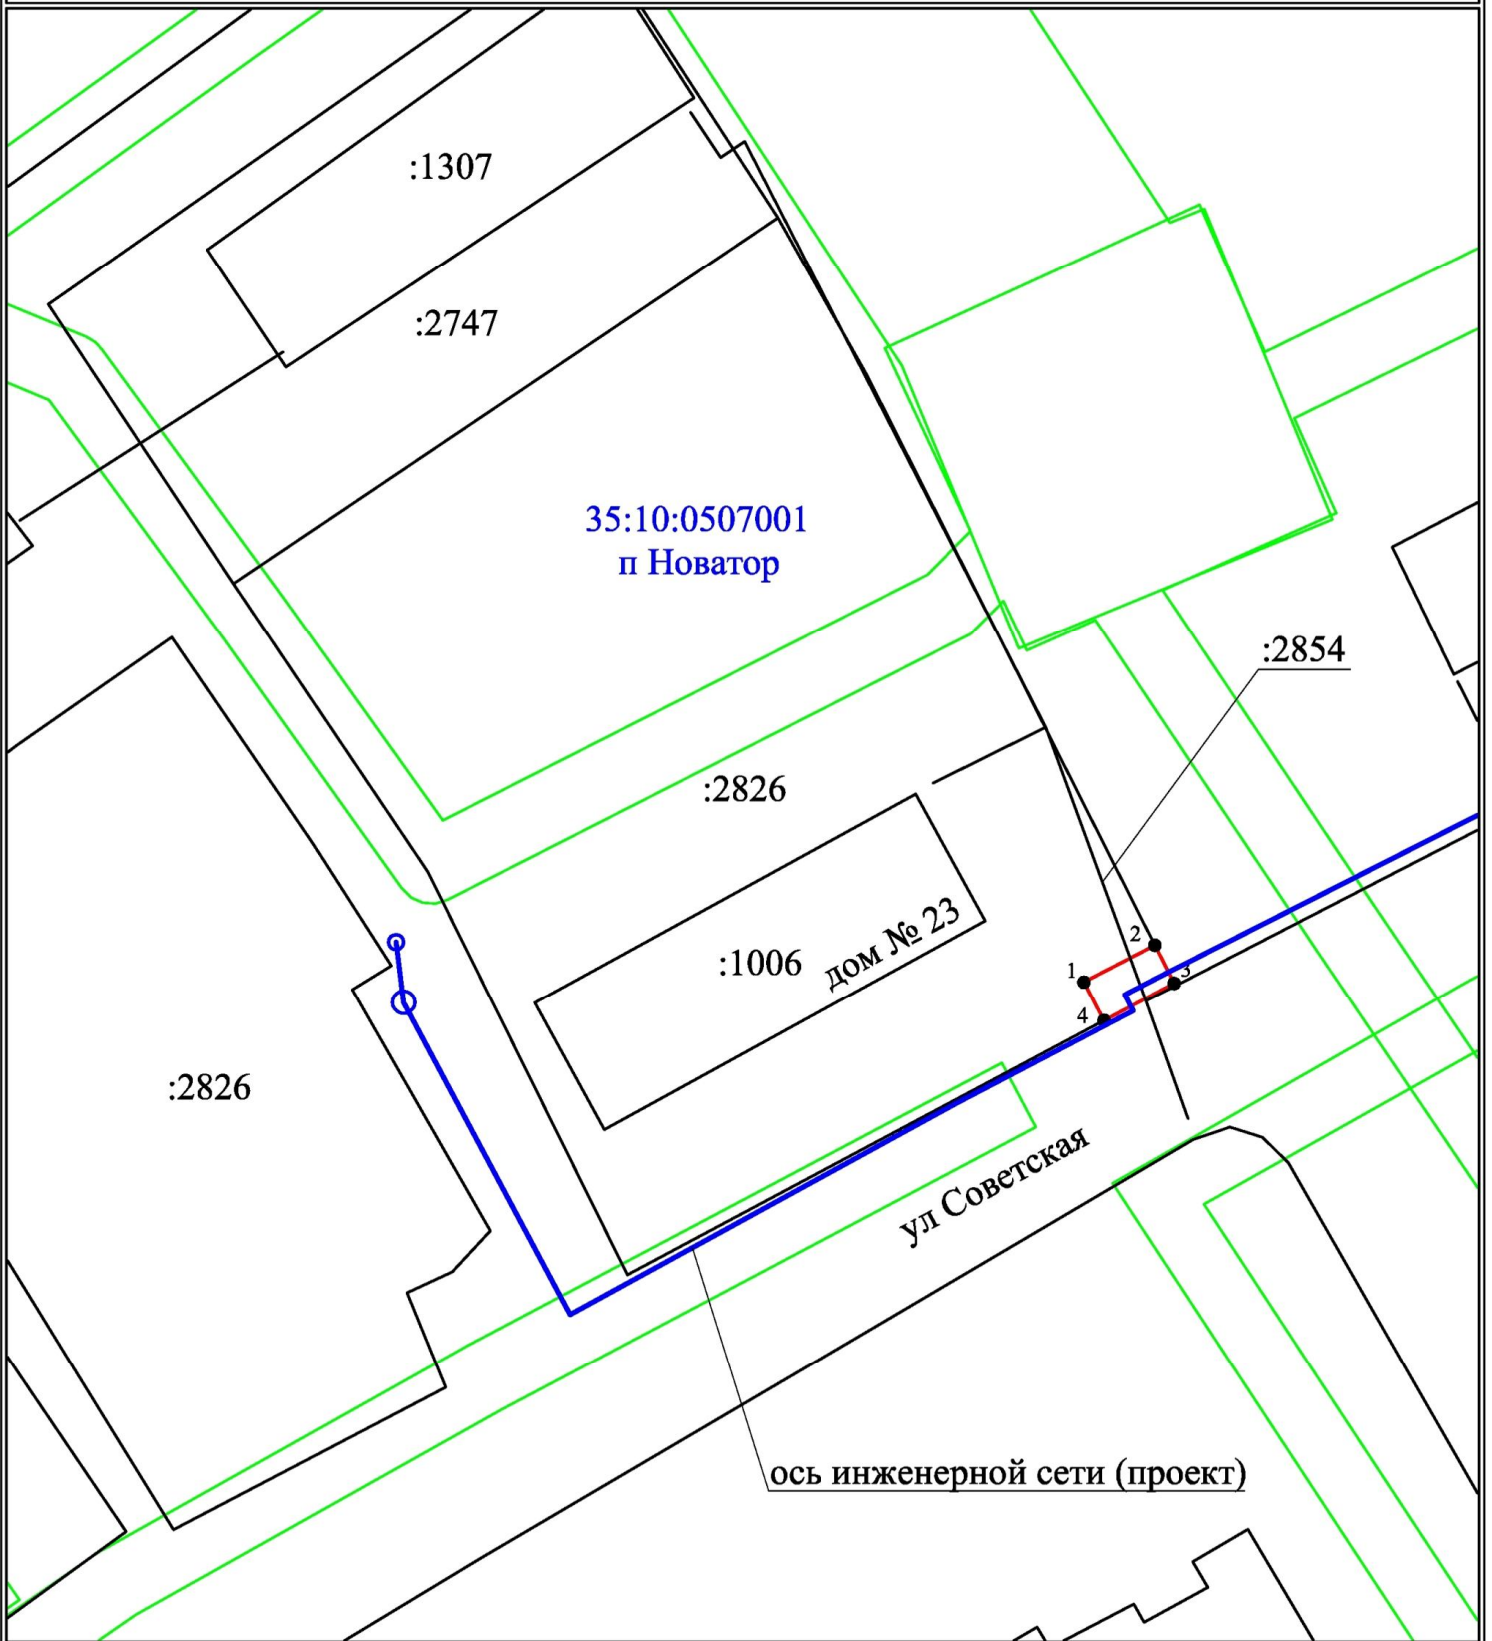

М 1:500

Условные обозначения и знаки для оформления графической части:

- - вновь образованная часть контура границы;
- - существующая часть контура участка/здания/сооружения;
- - - - часть границы кадастрового квартала;
- - часть границы зон ограничений, охранных, территориальных зон;
- :2826 - обозначение кадастрового номера участка/здания/сооружения;
- 35:10:0507001 - обозначение кадастрового квартала;
- 1 - обозначение и номер характерной точки контура.



Кадастровый инженер  
м.п.



А.В. Гарманова  
13.03.2024