

Утверждена

(наименование документа об утверждении, включая наименования

органов государственной власти или органов местного

самоуправления, принявших решение об утверждении схемы

или подписавших соглашение о перераспределении земельных участков)

от _____

№ _____

**Схема расположения земельного участка или земельных участков
на кадастровом плане территории**

Условный номер земельного участка

(указывается в случае, если предусматривается образование двух и более земельных участков)


Площадь земельного участка 1271 м²

(указывается проектная площадь образуемого земельного участка, вычисленная с использованием технологических и программных средств, в том числе размещенных на официальном сайте федерального органа исполнительной власти, уполномоченного Правительством Российской Федерации на осуществление государственного кадастрового учета, государственной регистрации прав, ведение Единого государственного реестра недвижимости и предоставление сведений, содержащихся в Едином государственном реестре недвижимости, в информационно-телекоммуникационной сети "Интернет" (далее - официальный сайт), с округлением до 1 квадратного метра. Указанное значение площади земельного участка может быть уточнено при проведении кадастровых работ не более чем на десять процентов)

Обозначение характерных точек границ	Координаты, м	
	(указываются в случае подготовки схемы расположения земельного участка с использованием технологических и программных средств, в том числе размещенных на официальном сайте. Значения координат, полученные с использованием указанных технологических и программных средств, указываются с округлением до 0,01 метра)	
	X	Y
1	2	3
1	526159.76	5181678.19
2	526187.25	5181705.61
3	526192.77	5181711.22
4	526188.21	5181715.82
5	526178.61	5181726.14
6	526175.52	5181729.20
7	526163.50	5181717.11
8	526137.84	5181690.56
9	526140.63	5181687.85
10	526153.40	5181679.89
1	526159.76	5181678.19

Схема расположения земельного участка или земельных участков на кадастровом плане территории

МСК-35 зона 5

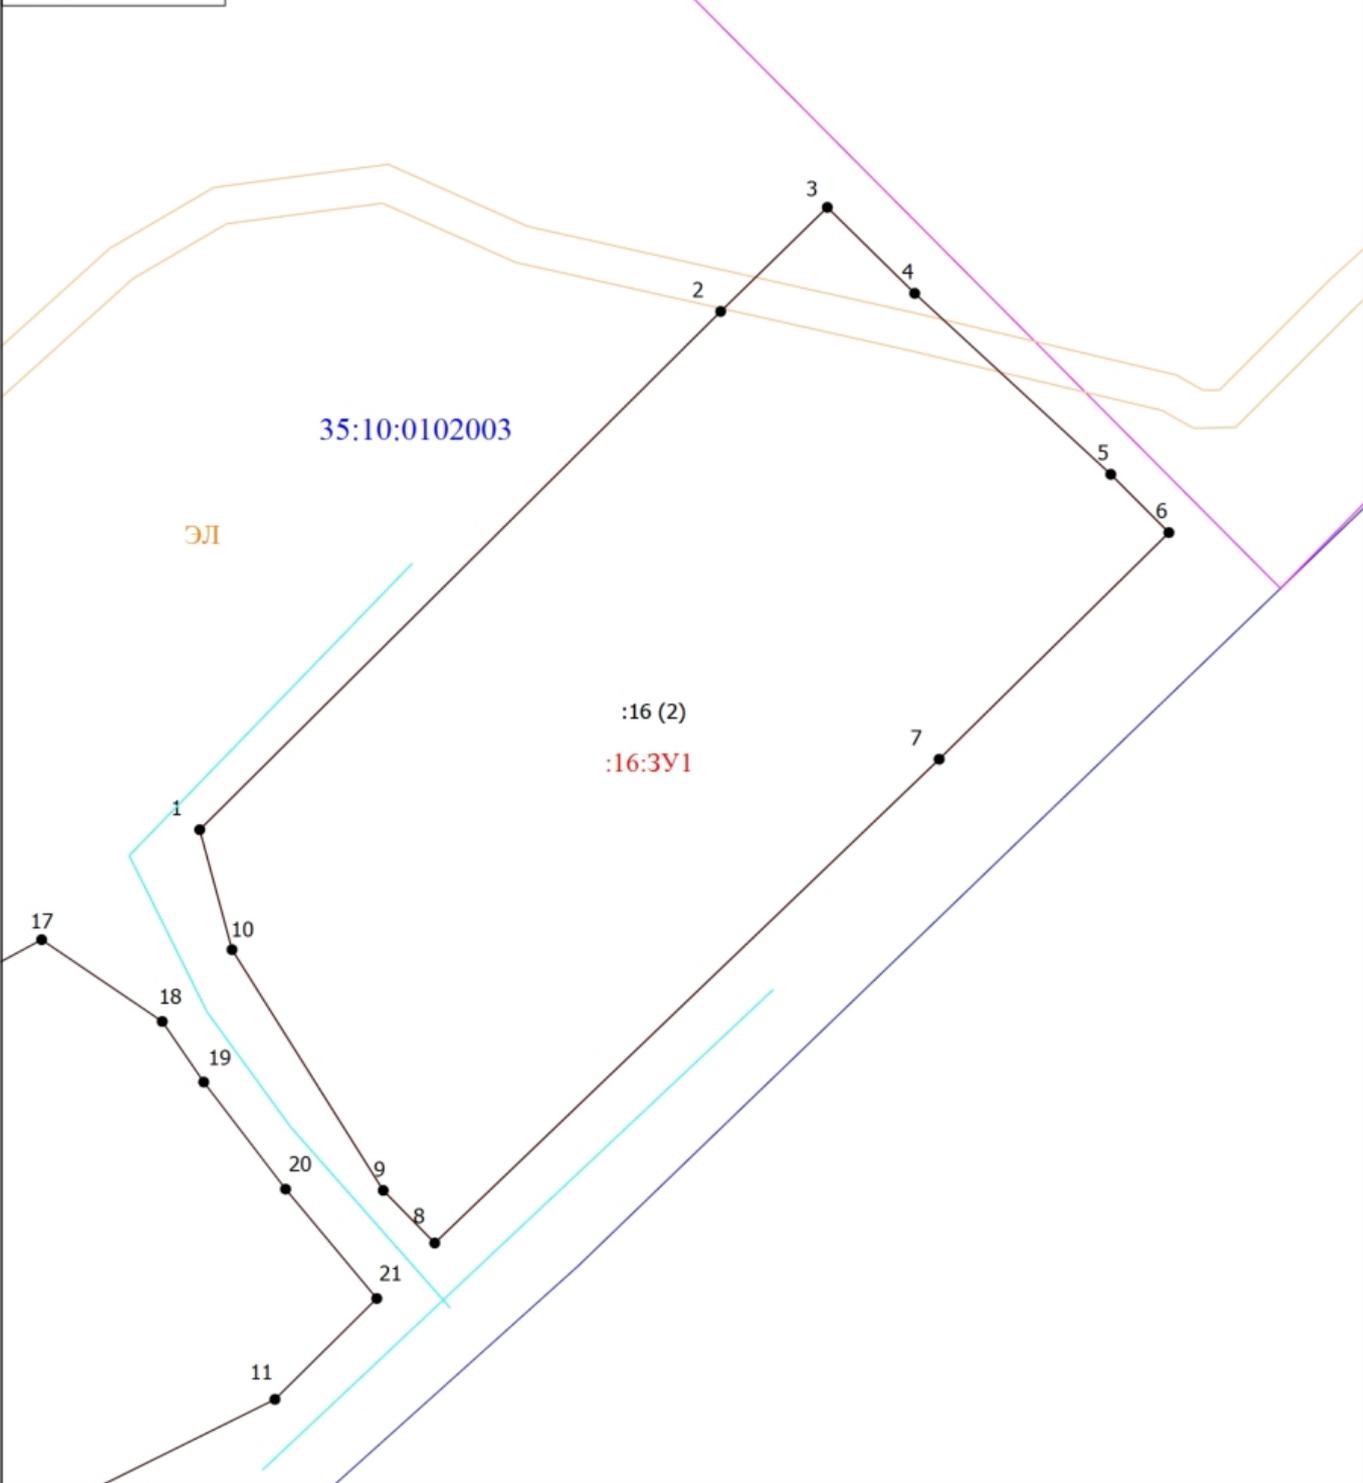

Масштаб 1:400

Условные обозначения

-  - Часть границы, местоположение которой определено при выполнении кадастровых работ
-  - Характерная точка границы земельного участка, сведения ЕГРН о которой соответствуют требованиям, установленным в соответствии с частью 13 статьи 22 Федерального закона от 13 июля 2015 г. N 218-ФЗ "О государственной регистрации недвижимости"
- 11**  - Обозначение характерной точки, местоположение которой не изменилось или было уточнено
-  - Часть границы, сведения ЕГРН о которой позволяют однозначно определить ее положение на местности
-  - Часть контура, образованного проекцией существующего в ЕГРН наземного конструктивного элемента здания, сооружения, объекта незавершенного строительства
-  - Граница кадастрового квартала

Схема расположения земельного участка или земельных участков на кадастровом плане территории

-----	- Граница населенного пункта
-----	- Граница территориальной зоны
-----	- Граница зоны с особыми условиями
:16 (2)	- Измененный земельный участок
-----	- Доступ к вновь образованному участку
ЭЛ	- зона электроснабжения
35:10:0102003	- Номер кадастрового квартала
:16:ЗУ1	- образуемый земельный участок