


Выкопировка из Правил землепользования и застройки 11 "1 ород Великий устюг"

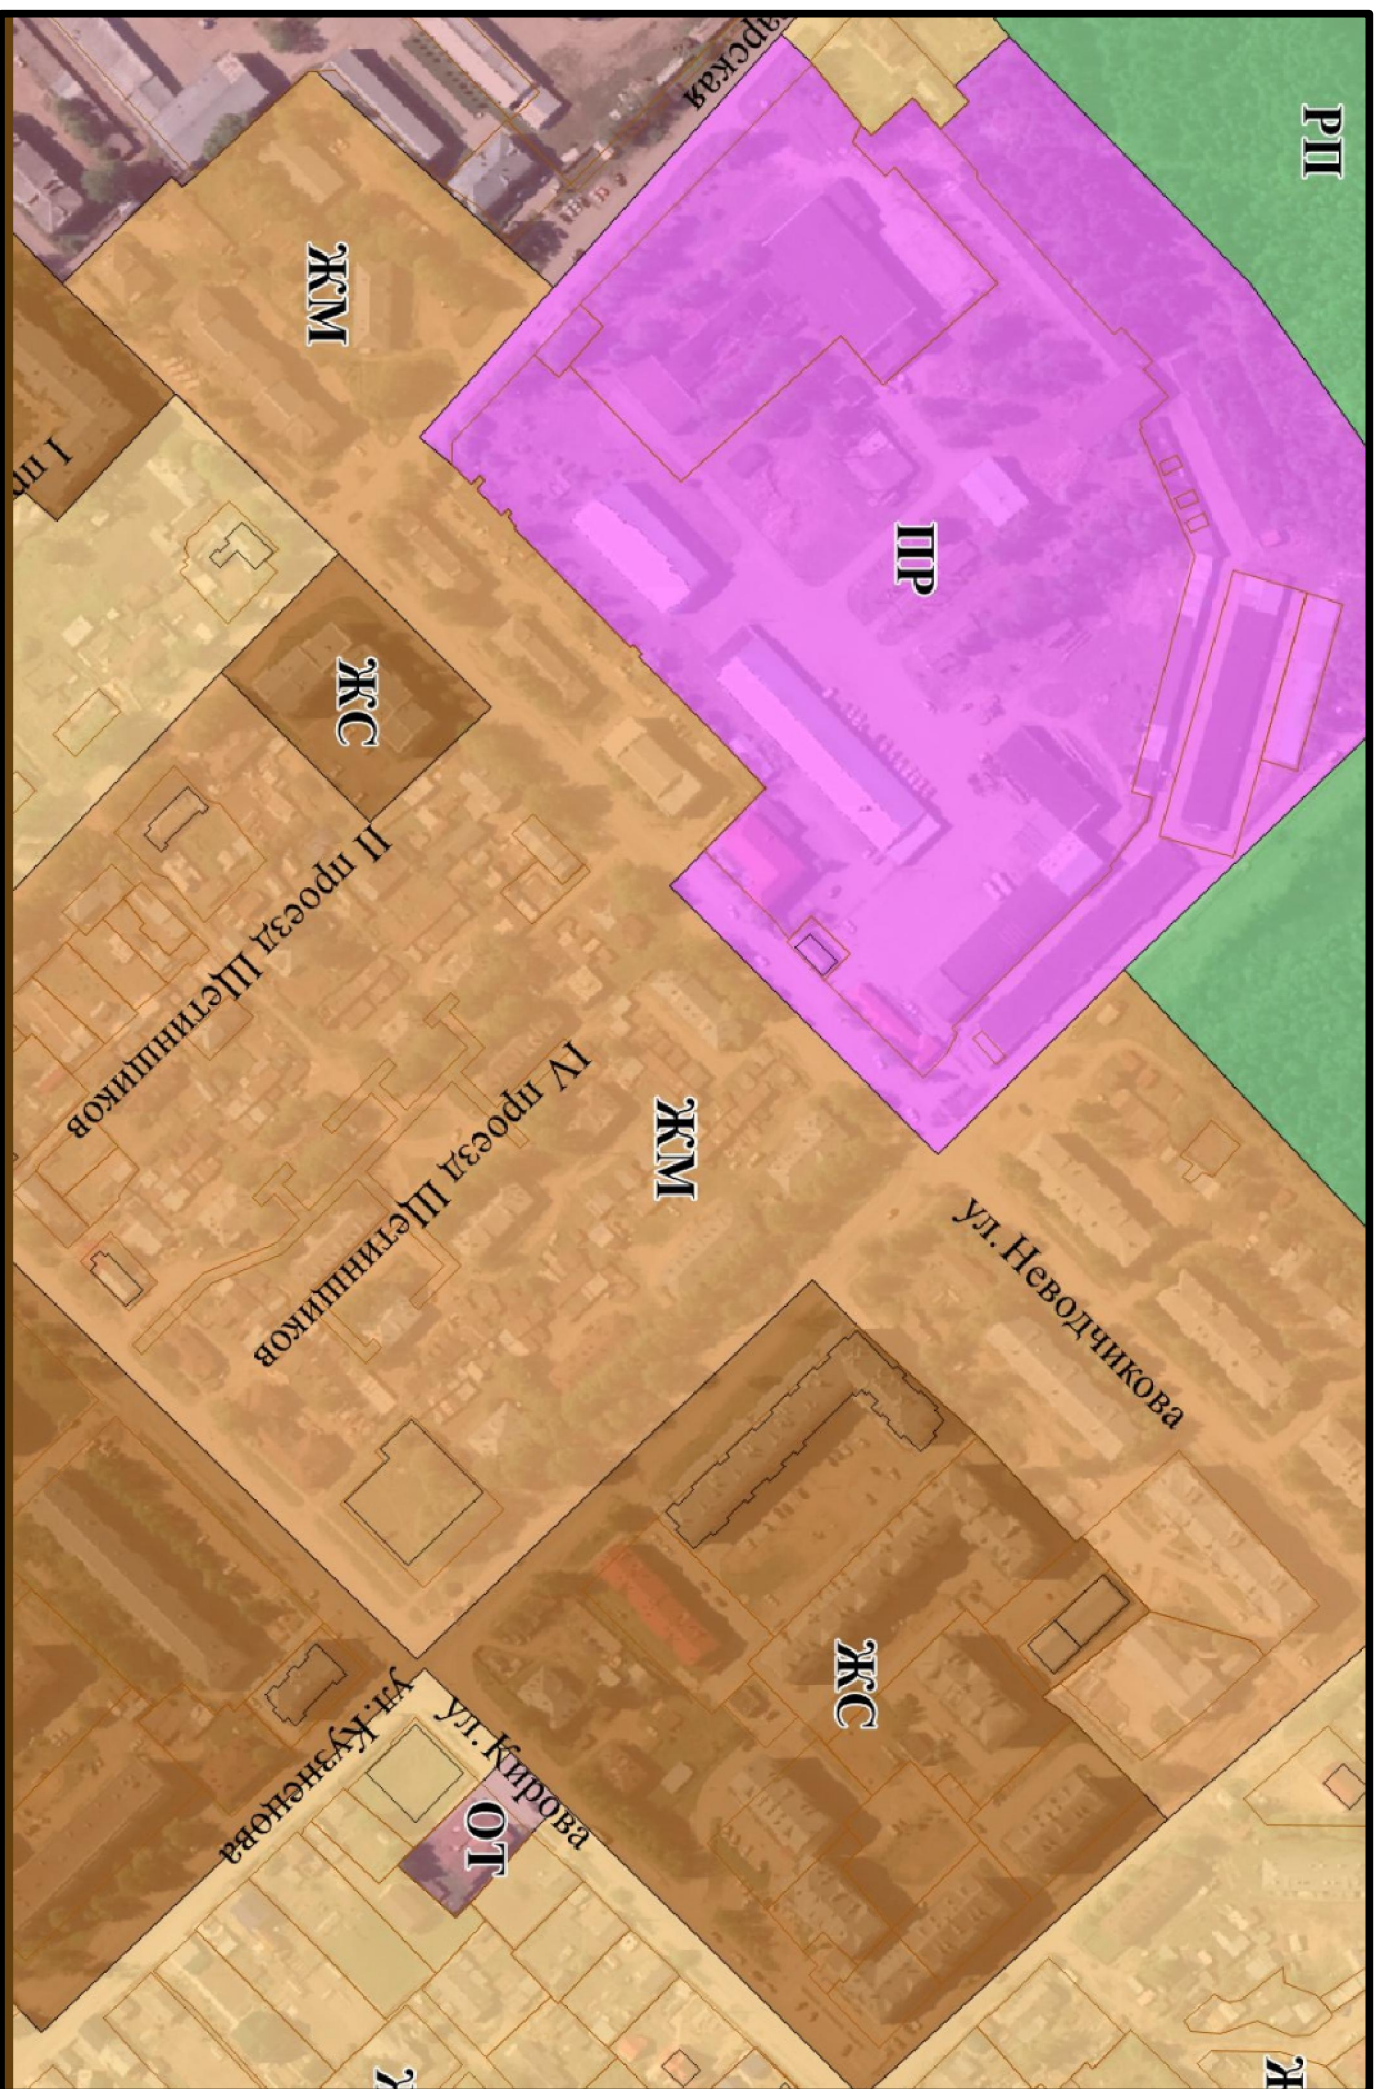

Консультант отдела градостроительства и архитектуры управления строительства
и ЖКХ администрации Великоустюгского муниципального округа

/Быкова Ю.Н./