

**Утверждена**

(наименование документа об утверждении, включая наименования

органов государственной власти или органов местного

самоуправления, принявших решение об утверждении схемы

или подписавших соглашение о перераспределении земельных участков)

от

№

**Схема расположения земельного участка или земельных участков  
на кадастровом плане территории****Условный номер земельного участка**


(указывается в случае, если предусматривается образование двух и более земельных участков)

**Площадь земельного участка 1722 м<sup>2</sup>**

(указывается проектная площадь образуемого земельного участка, вычисленная с использованием технологических и программных средств, в том числе размещенных на официальном сайте федерального органа исполнительной власти, уполномоченного Правительством Российской Федерации на осуществление государственного кадастрового учета, государственной регистрации прав, ведение Единого государственного реестра недвижимости и предоставление сведений, содержащихся в Едином государственном реестре недвижимости, в информационно-телекоммуникационной сети "Интернет" (далее - официальный сайт), с округлением до 1 квадратного метра. Указанное значение площади земельного участка может быть уточнено при проведении кадастровых работ не более чем на десять процентов)

<b>Обозначение характерных точек границ</b>	<b>Координаты, м</b>	
	<b>X</b>	<b>Y</b>
<b>1</b>	<b>2</b>	<b>3</b>
1	547453.74	5191989.86
2	547433.09	5191963.74
3	547468.61	5191938.20
4	547483.63	5191957.31
5	547484.34	5191959.38
6	547490.33	5191973.67
7	547491.76	5191975.71
8	547479.31	5191983.83
9	547478.06	5191981.79
10	547464.38	5191990.85
10	547464.38	5191990.85
10	547464.38	5191990.85
11	547460.06	5191985.11
1	547453.74	5191989.86

**Схема расположения земельного участка или земельных участков на кадастровом плане территории**

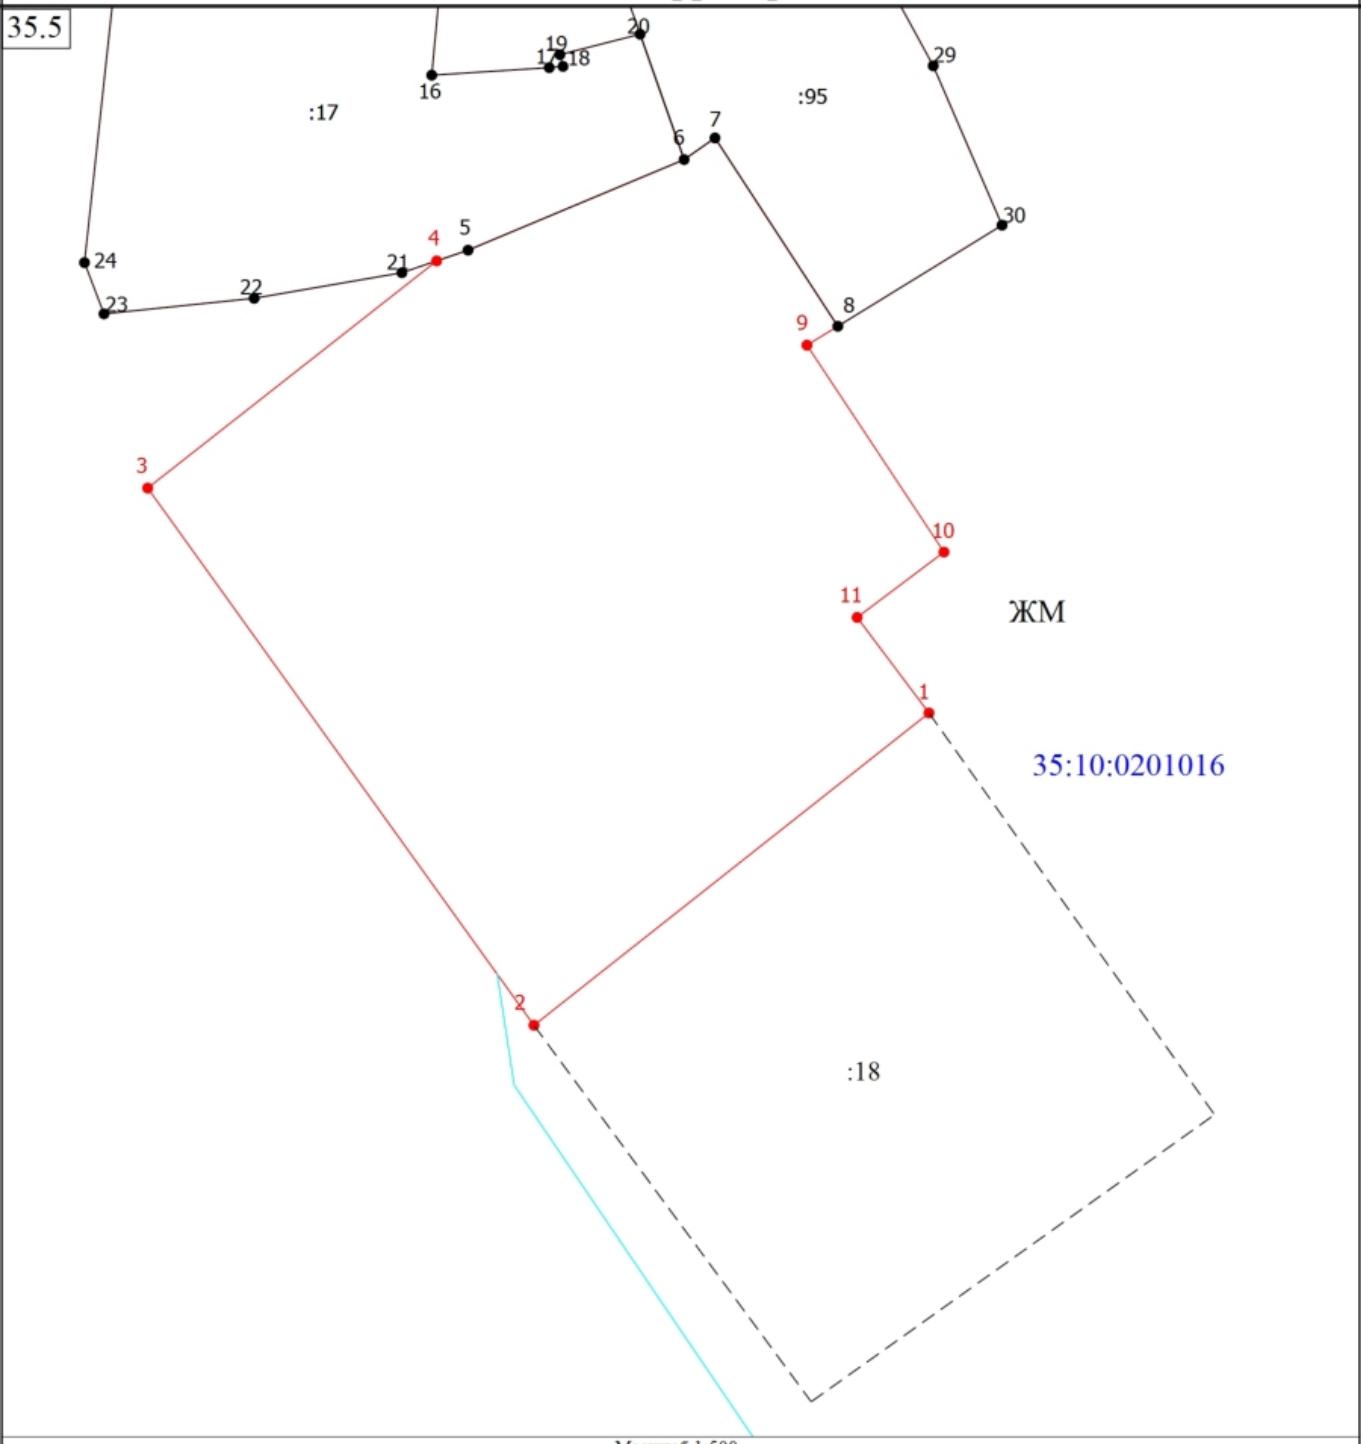

**Условные обозначения**

- Часть границы, местоположение которой определено при выполнении кадастровых работ
- — Характерная точка границы земельного участка, сведения ЕГРН о которой соответствуют требованиям, установленным в соответствии с частью 13 статьи 22 Федерального закона от 13 июля 2015 г. N 218-ФЗ "О государственной регистрации недвижимости"
- 1 — Обозначение новой характерной точки
- Часть границы, сведения ЕГРН о которой позволяют однозначно определить ее положение на местности
- — Характерная точка границы земельного участка, сведения о которой отсутствуют в ЕГРН, местоположение которой определено при кадастровых работах (новая характерная точка)
- 12 — Обозначение характерной точки, местоположение которой не изменилось или было уточнено
- :17 —
- Предполагаемая граница земельного участка
- Доступ к вновь образованному участку
- 35:10:0201016 — Номер кадастрового квартала
- ЖМ — зона застройки малоэтажными жилыми домами

# Схема расположения земельного участка или земельных участков на кадастровом плане территории



Масштаб 1:500

## Условные обозначения

- - Часть границы, местоположение которой определено при выполнении кадастровых работ
- - Характерная точка границы земельного участка, сведения ЕГРН о которой соответствуют требованиям, установленным в соответствии с частью 13 статьи 22 Федерального закона от 13 июля 2015 г. N 218-ФЗ "О государственной регистрации недвижимости"
- - Обозначение новой характерной точки
- - Часть границы, сведения ЕГРН о которой позволяют однозначно определить ее положение на местности
- - Характерная точка границы земельного участка, сведения о которой отсутствуют в ЕГРН, местоположение которой определено при кадастровых работах (новая характерная точка)
- - Обозначение характерной точки, местоположение которой не изменилось или было уточнено
- - - - Предполагаемая граница земельного участка
- - - - Доступ к вновь образованному участку
- 35:10:0201016 - Номер кадастрового квартала