


Выкопировка из Правил землепользования и застройки ГП "Город Великий Устюг"

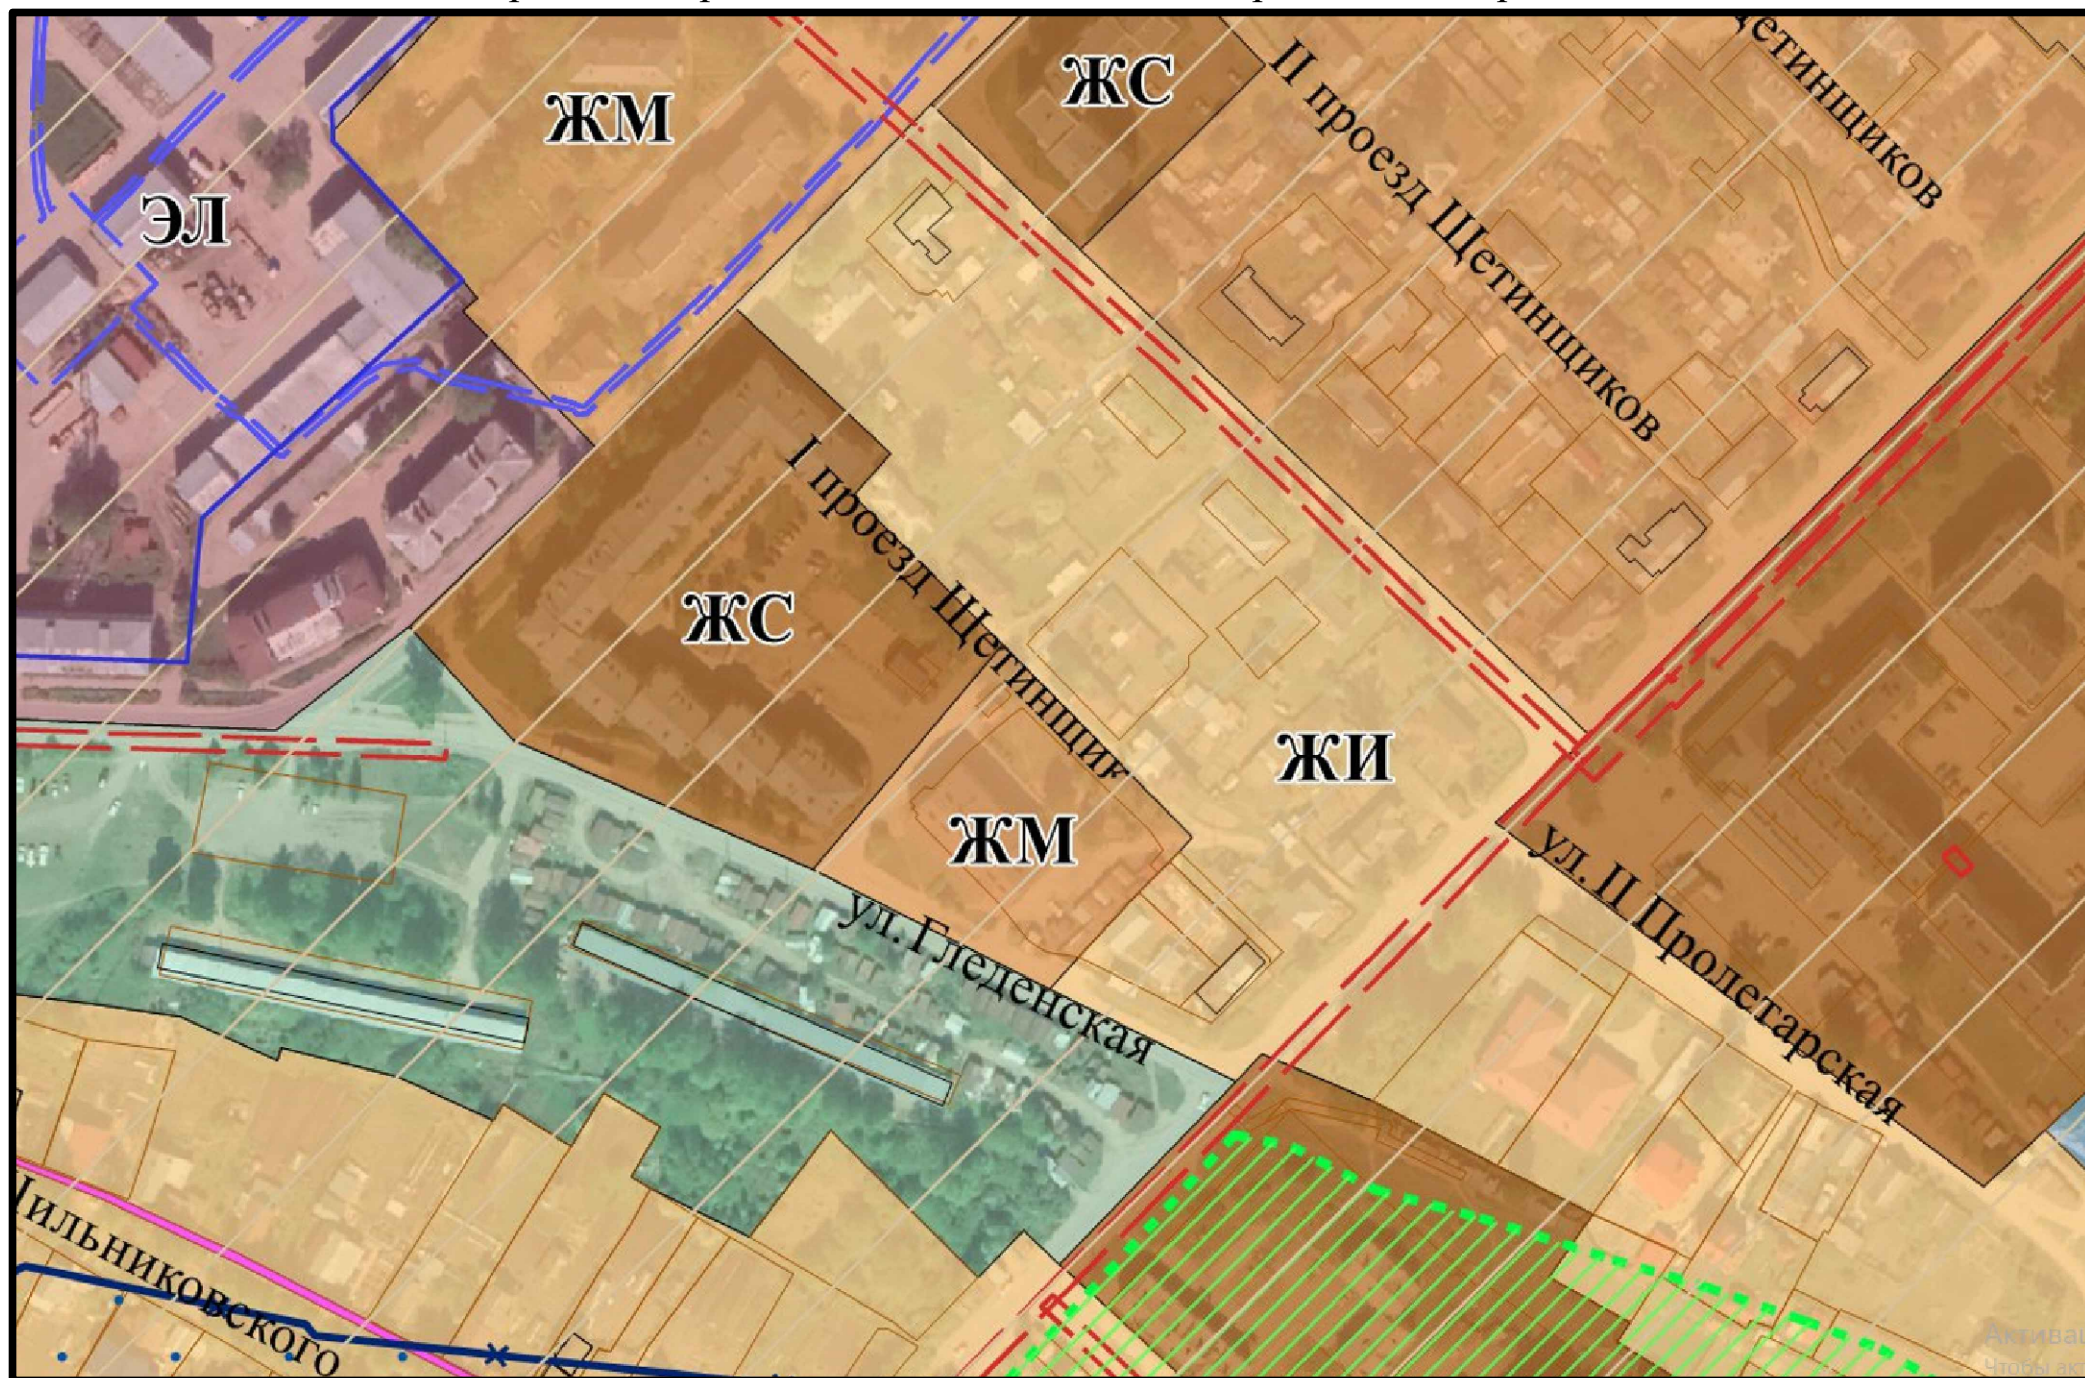

Консультант отдела градостроительства и архитектуры управления строительства
и ЖКХ администрации Великоустюгского муниципального округа

/Быкова Ю.Н./