


СХЕМА РАСПОЛОЖЕНИЯ ЗЕМЕЛЬНЫХ УЧАСТКОВ НА КАДАСТРОВОМ ПЛАНЕ ТЕРРИТОРИИ  
кадастровый квартал 35:10:0103005, образующихся из земельного участка с кадастровым номером 35:10:0103005:39,  
расположенного: Вологодская область, р-н. Великоустюгский, г. Великий Устюг, ул. Красноармейская, д. 51–53

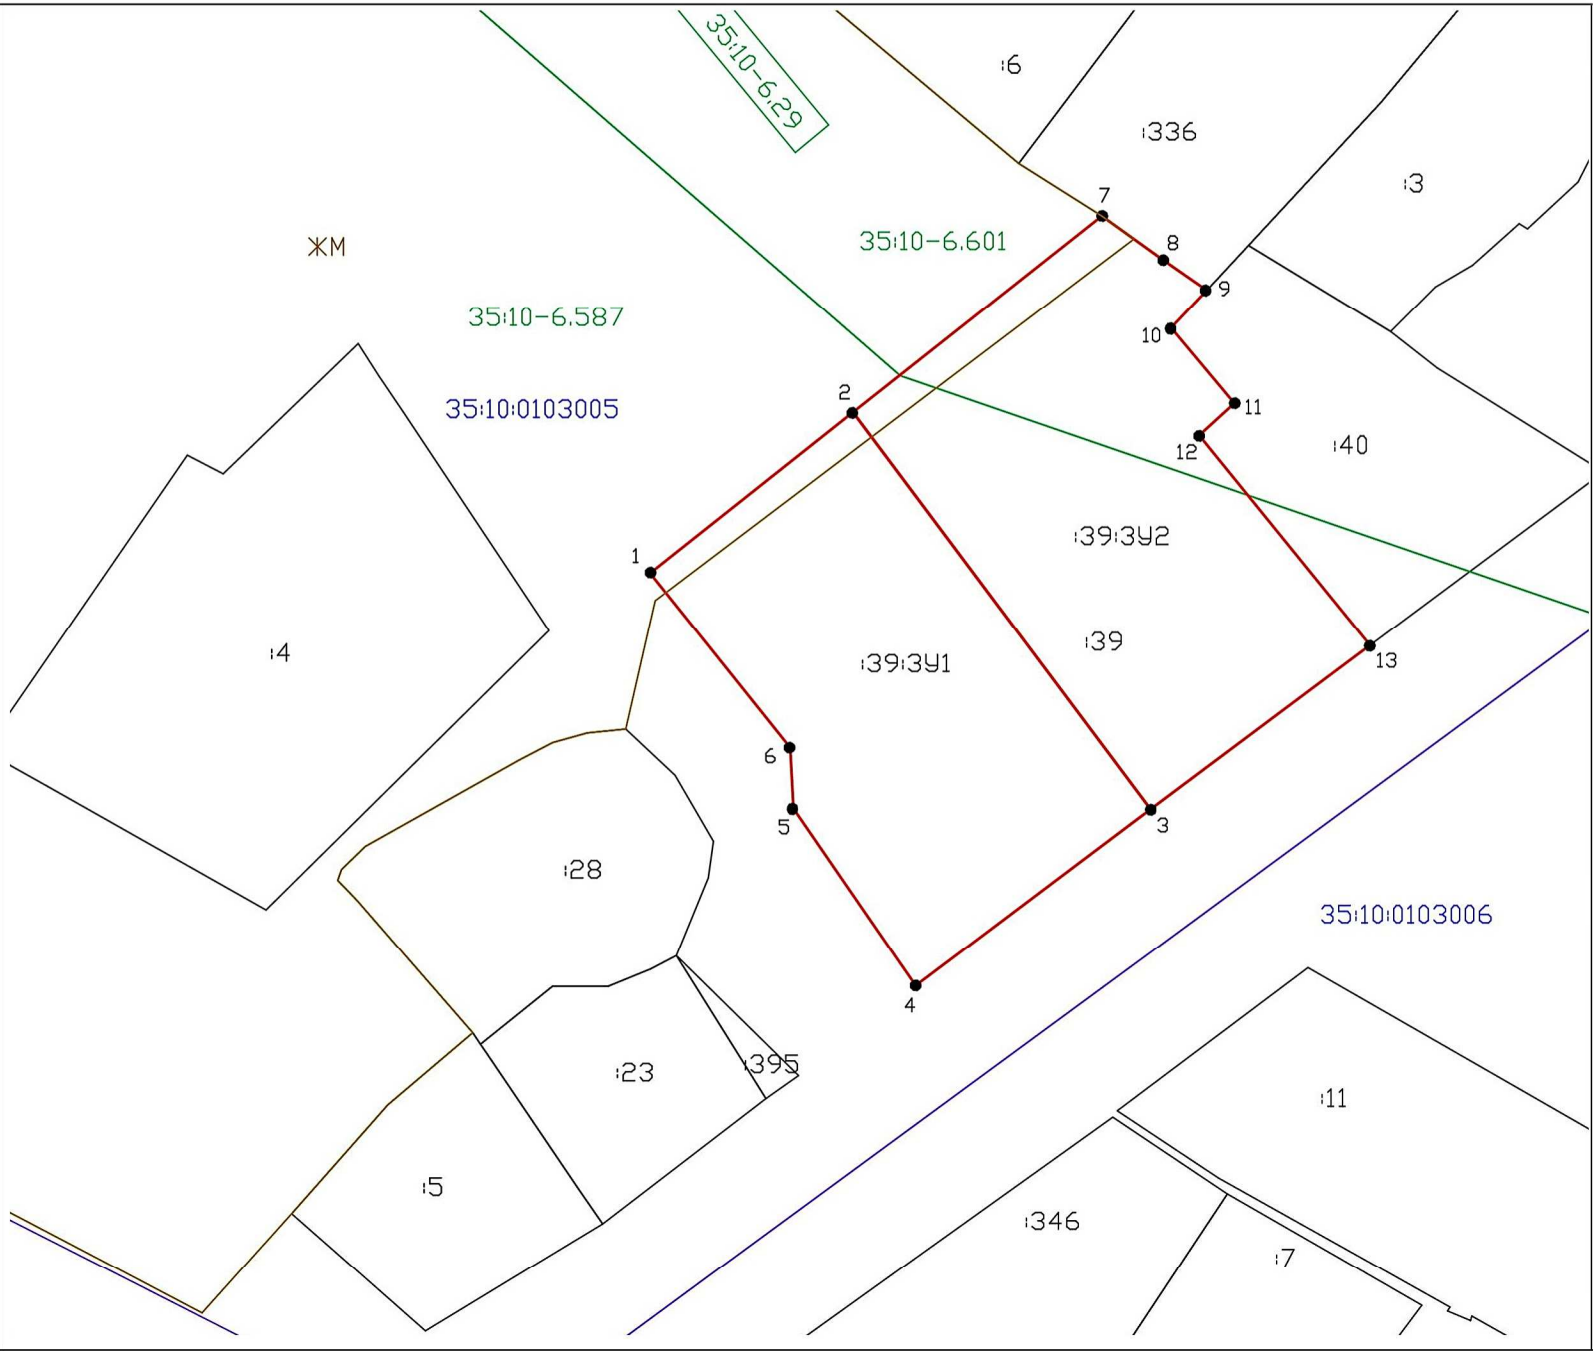

Условные обозначения:

	Часть границы, местоположение которой определено при выполнении кадастровых работ
	Часть границы, сведения ЕГРН о которой позволяют однозначно определить ее положение на местности
	Границы кадастровых кварталов
	Границы зон с особыми условиями использования территории
	Границы муниципальных образований
	Границы территориальных зон
	Характерная точка границы земельного участка
39:391	Обозначение образуемого земельного участка

Утверждена

(наименование документа об утверждении, включая наименования

органов государственной власти или органов местного

самоуправления, принявших решение об утверждении схемы

или подписавших соглашение о перераспределении земельных участков)

от \_\_\_\_\_ N \_\_\_\_\_

Система координат: МСК–35, зона 5  
Площадь земельного участка : 1148 кв.м.  
Условный номер земельного участка : 39:391

Обозначение характерных точек границ	Координаты, м	
	X	Y
1	2	3
1	525363.71	5182355.78
2	525378.56	5182374.56
3	525341.80	5182402.14
4	525325.46	5182380.37
5	525341.90	5182369.02
6	525347.51	5182368.72
1	525363.71	5182355.78

Система координат: МСК–35, зона 5  
Площадь земельного участка : 1260 кв.м.  
Условный номер земельного участка : 39:392

Обозначение характерных точек границ	Координаты, м	
	X	Y
1	2	3
2	525378.56	5182374.56
7	525396.78	5182397.59
8	525392.69	5182403.30
9	525389.92	5182407.30
10	525386.37	5182403.99
11	525379.39	5182409.90
12	525376.45	5182406.60
13	525357.02	5182422.42
3	525341.80	5182402.14
2	525378.56	5182374.56